

ЭБК.003-00-0СБ

Перв. примен.  
ЭБК.003-00-0

Справ. №


Подп. и дата

Изм. № докл.

Взам. инв. №

Подп. и дата

Инд. № подл.

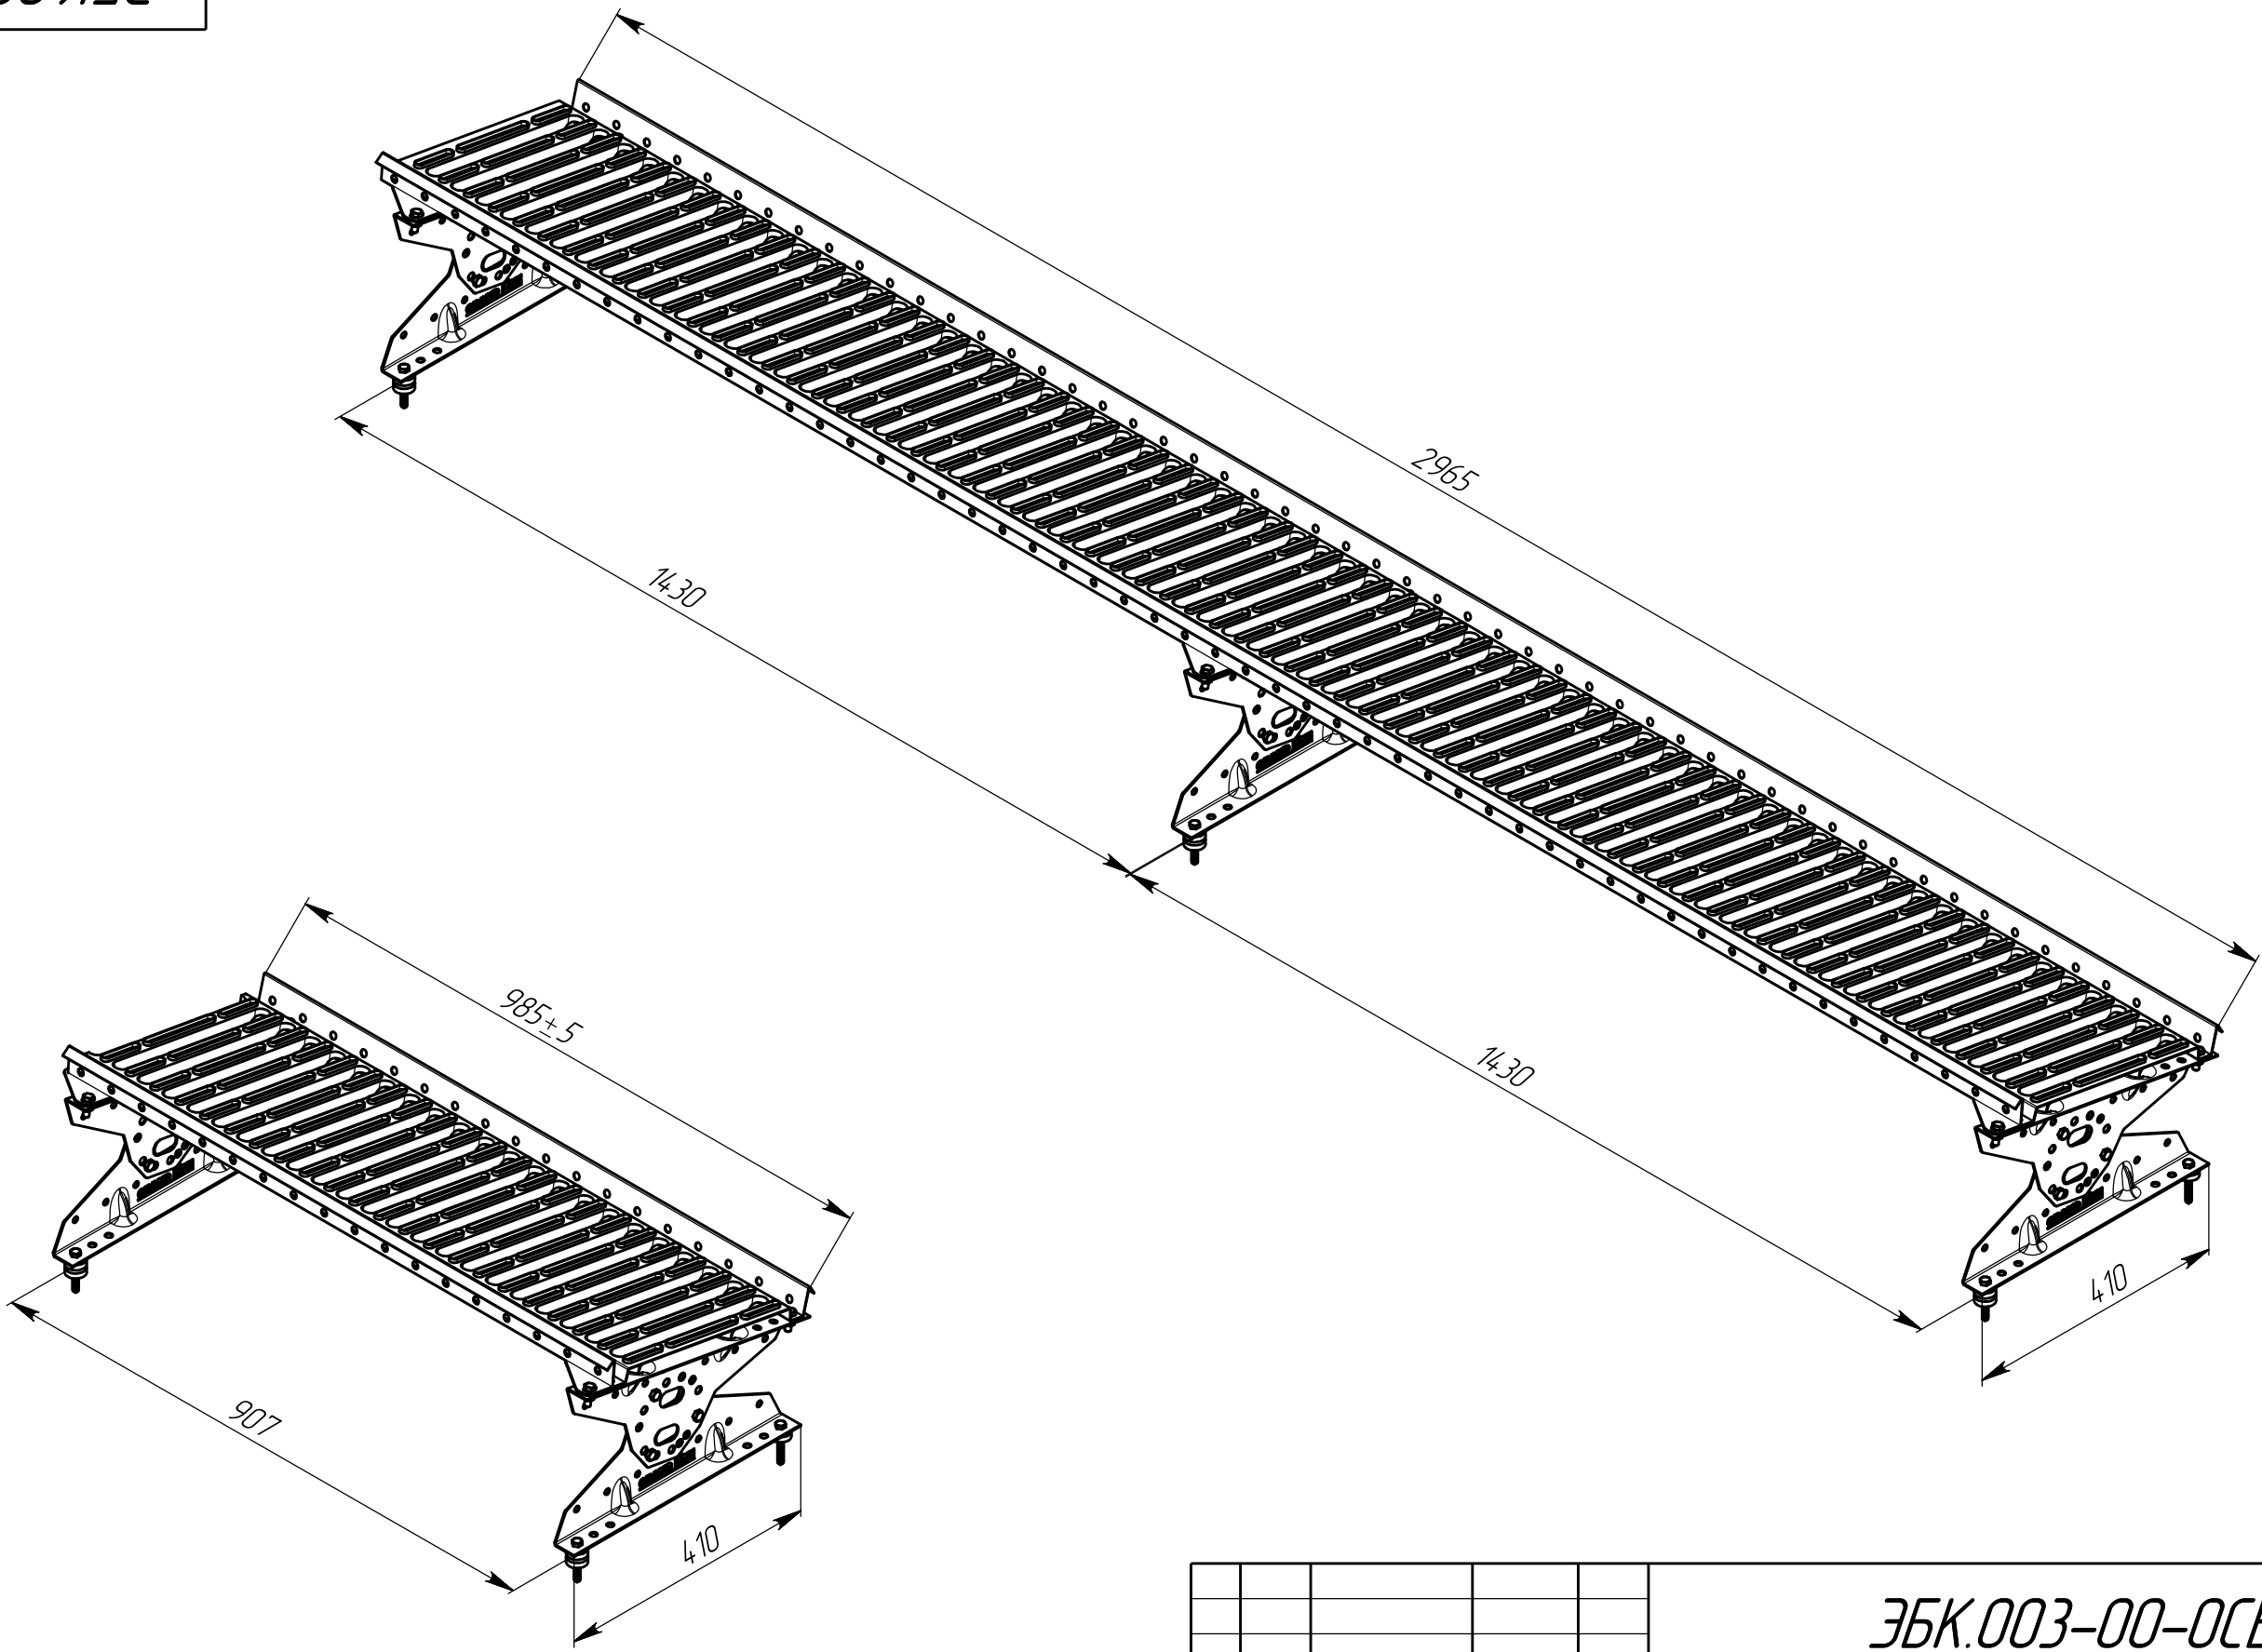

				<b>ЭБК.003-00-0СБ</b>			
Изм./Лист	№ докум.	Подп.	Дата	<b>Мостик переходной Grand Line</b> Сборочный чертёж	Лист	Масса	Масштаб
Разраб.	Коновалов		4.8.14			-	1:4
Проб.	Кухарук				Лист	Листов 1	
Т. контр.							
Н. контр.	Домнушкина						
Утв.	Кухарук						

**GRAND LINE®**